

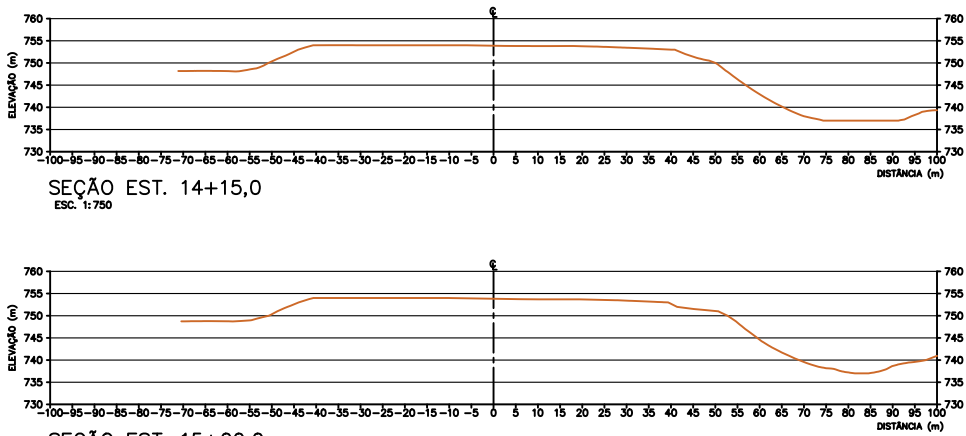
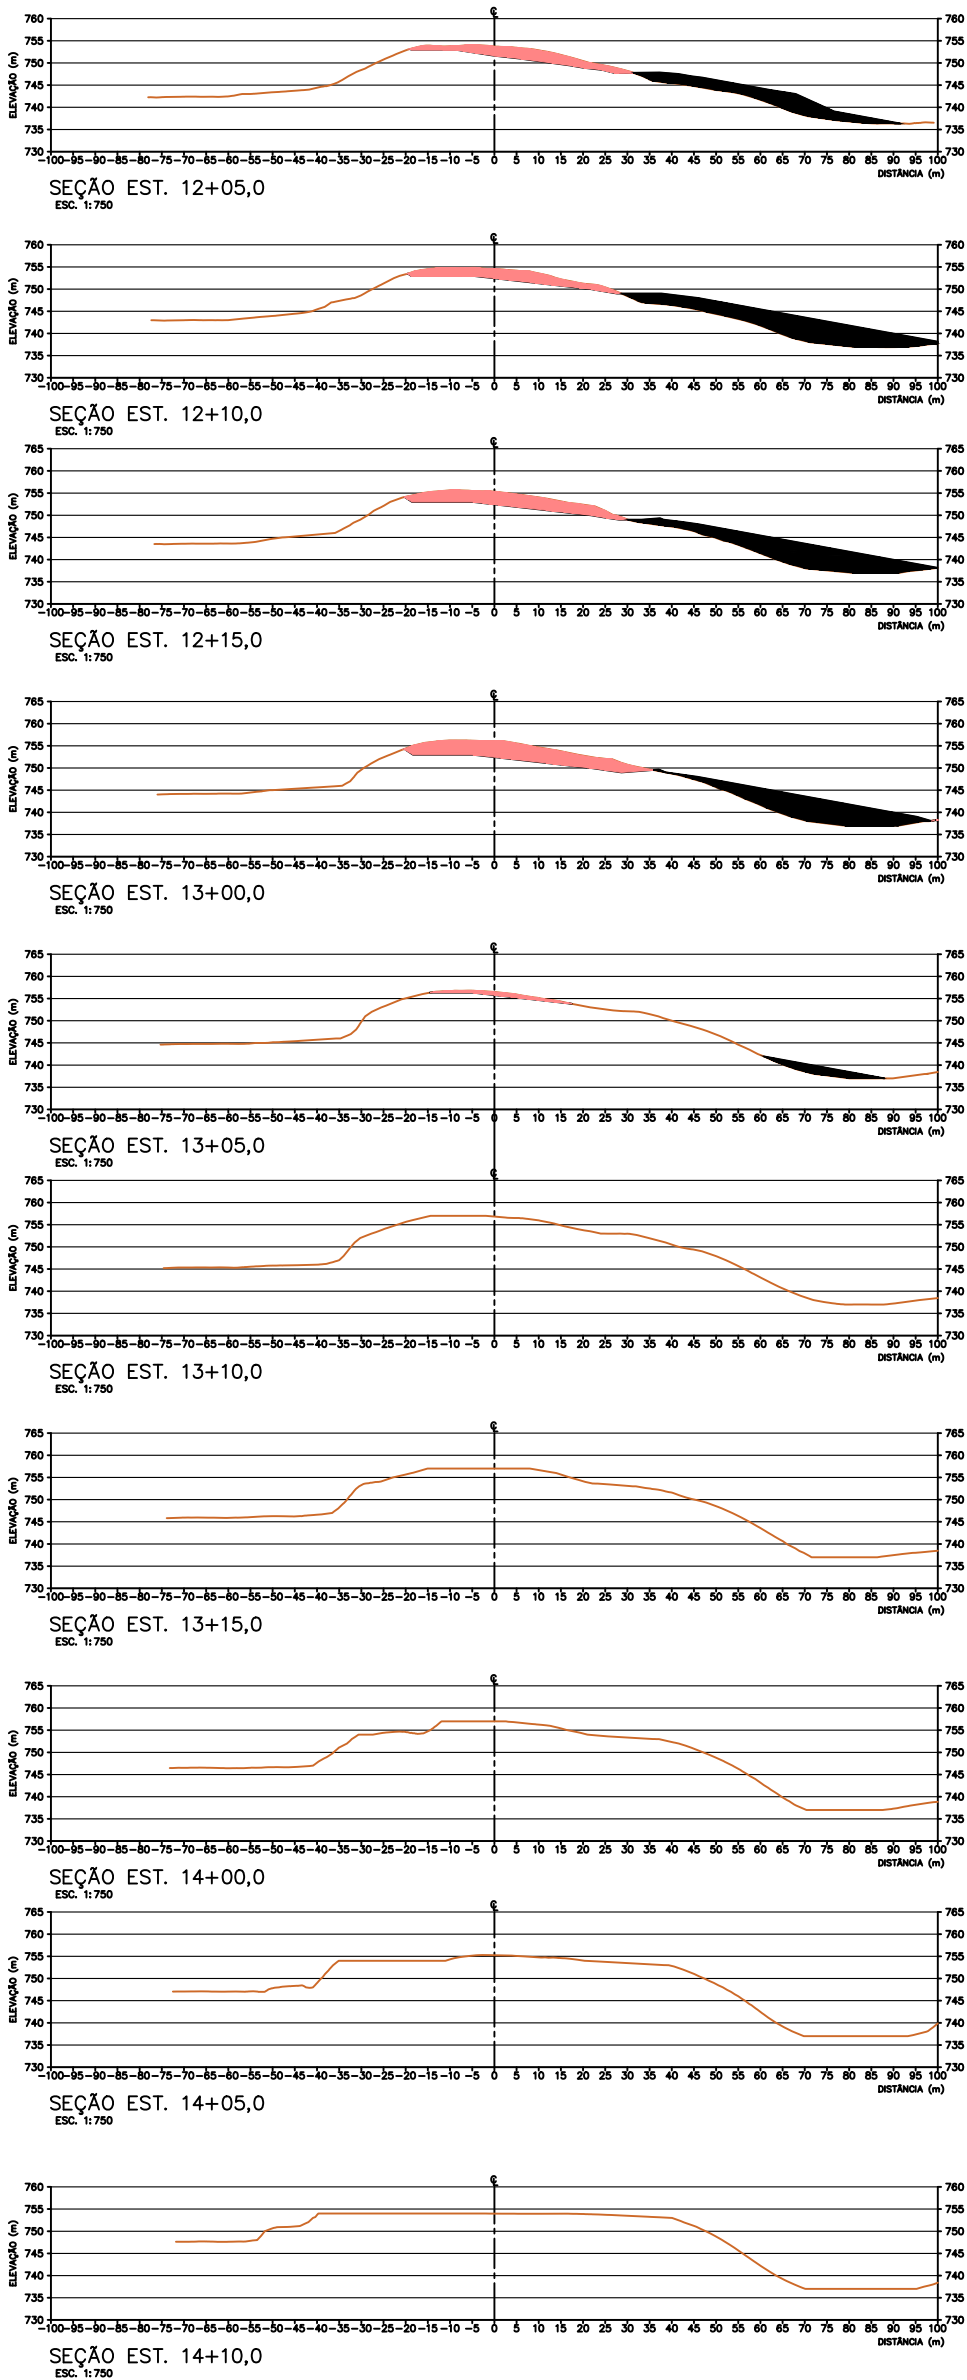


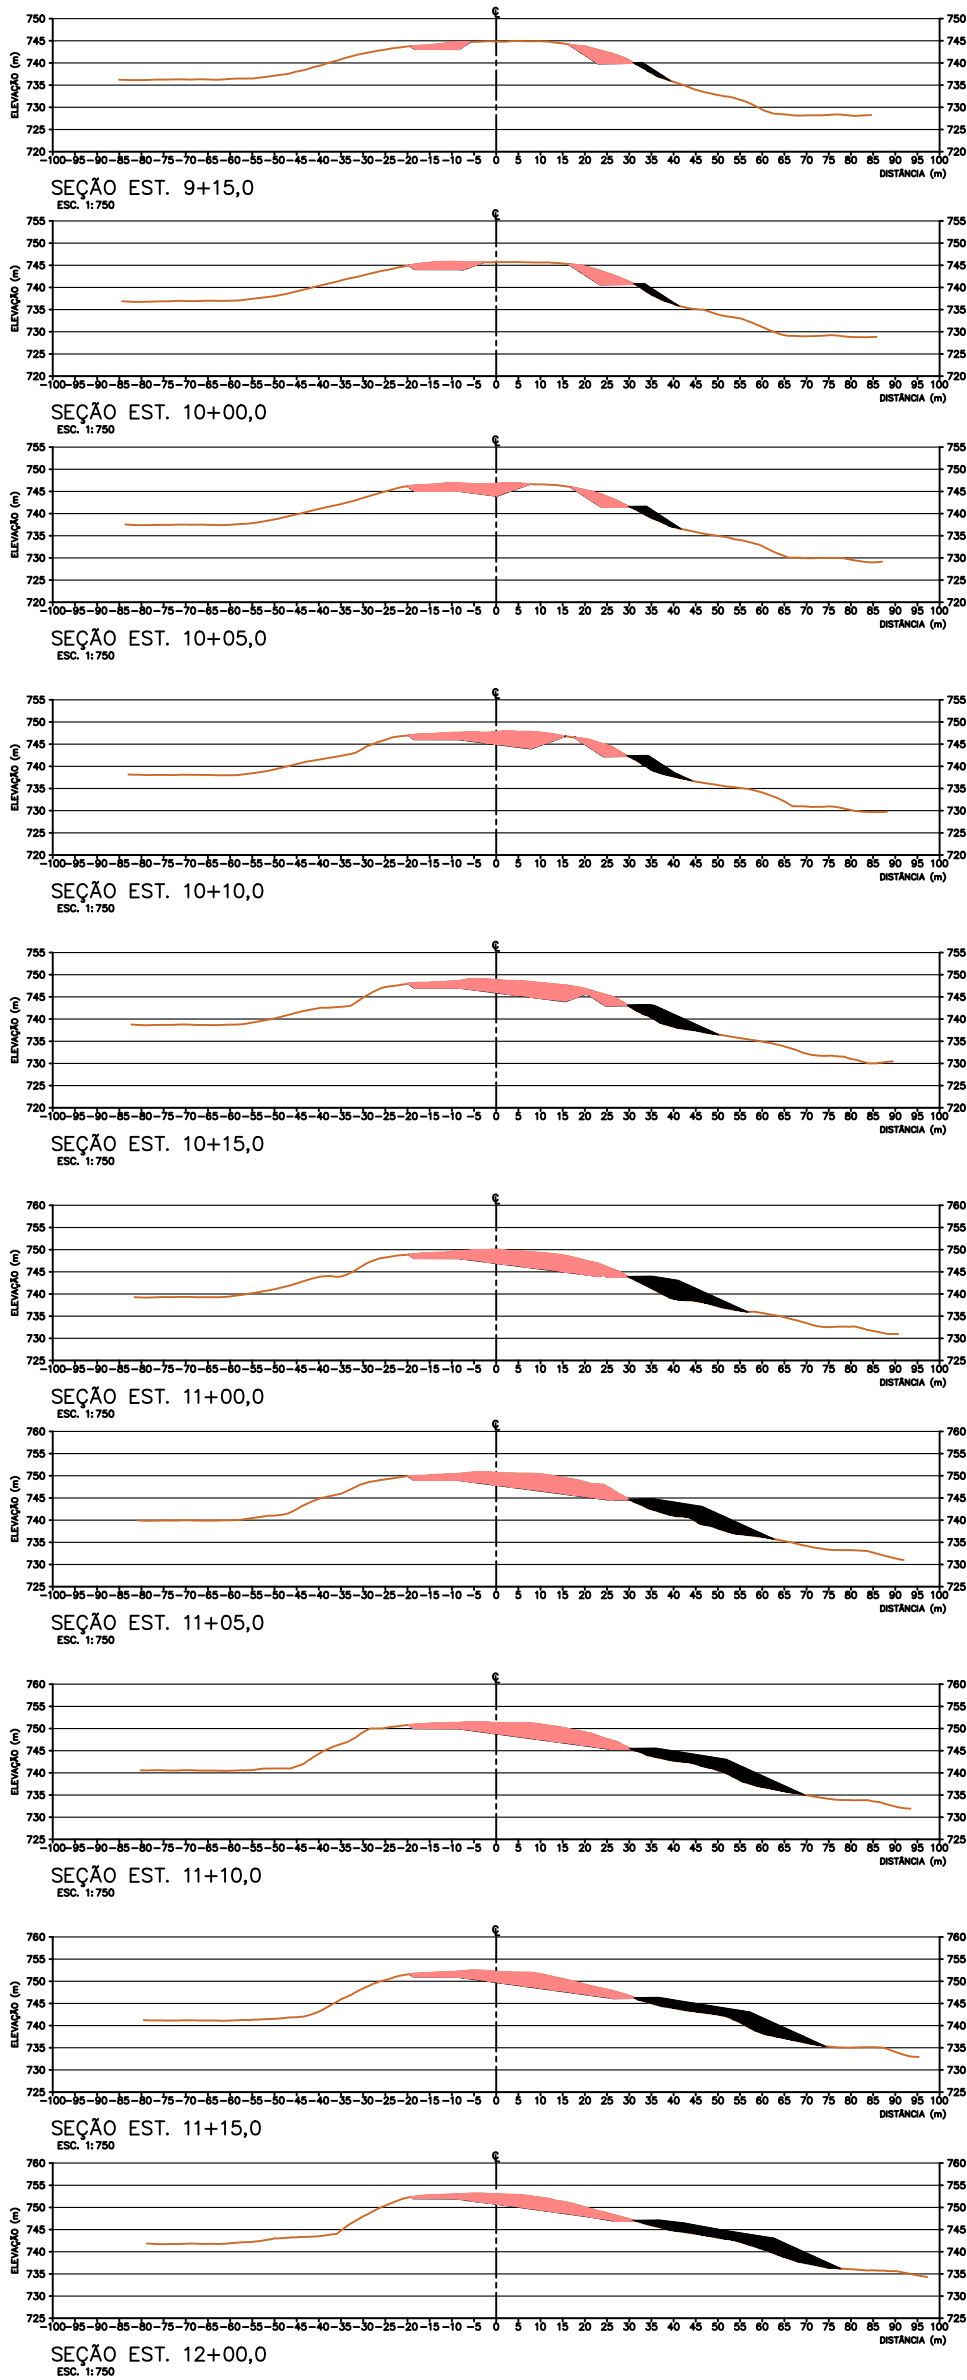

LEGENDA	
-----	Eixo Seções
-----	Terreno Natural
-----	Talude de Aterro
-----	Talude de Corte

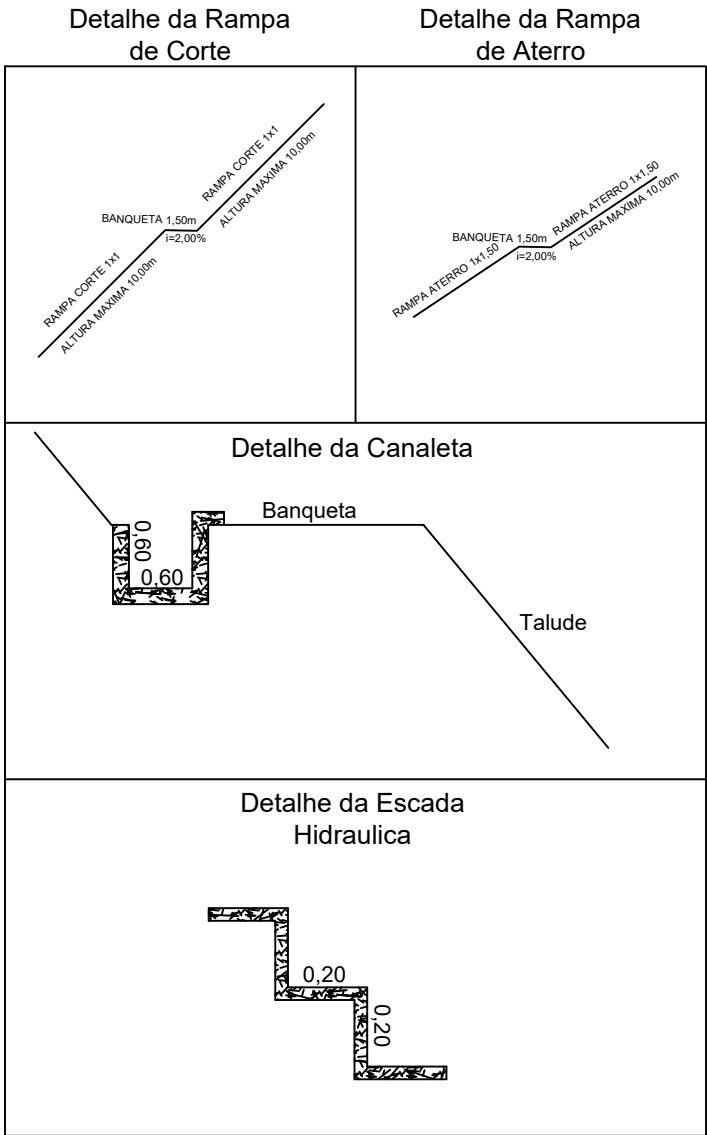

NOTAS TÉCNICAS:

- Levantamento Perimétrico com utilização de Pares de GPS GNSS RTK Emild RS2 (sub-centimétrico)
- Curvas de Nível através de processamento e triangulação de pontos cotados por estereofotogrametria
- Revegetação de taludes com Grama Esmeralda (Zoysia japonica)

CARIMBO

REQUERENTE / EDIFICAÇÃO	LOGRADOURO		TERRENO EM DESCONFORMIDADE COM CP?	
	CLASSIFICAÇÃO VIÁRIA	LARGURA DA VIA	☒ NÃO ☐ SIM	
	COLETORAS PRIMÁRIAS	7,50 m		
	RESPONSÁVEIS			
	RESPONSÁVEL TÉCNICO:		CAU / CREA – UF	
	RICARDO ADALBERTO DE CARVALHO		129.921/D	
	PROPRIETÁRIO:		CPF / CNPJ	
	INTERFACE EMPREENDIMENTOS LTDA		04.592.878/0001-14	
	PROJETO			
	TÍTULO PROJETO TERRAPLENAGEM		CONTEÚDO	
USO MISTO		CORTES E PERFS		
		FOLHA 03/03		